

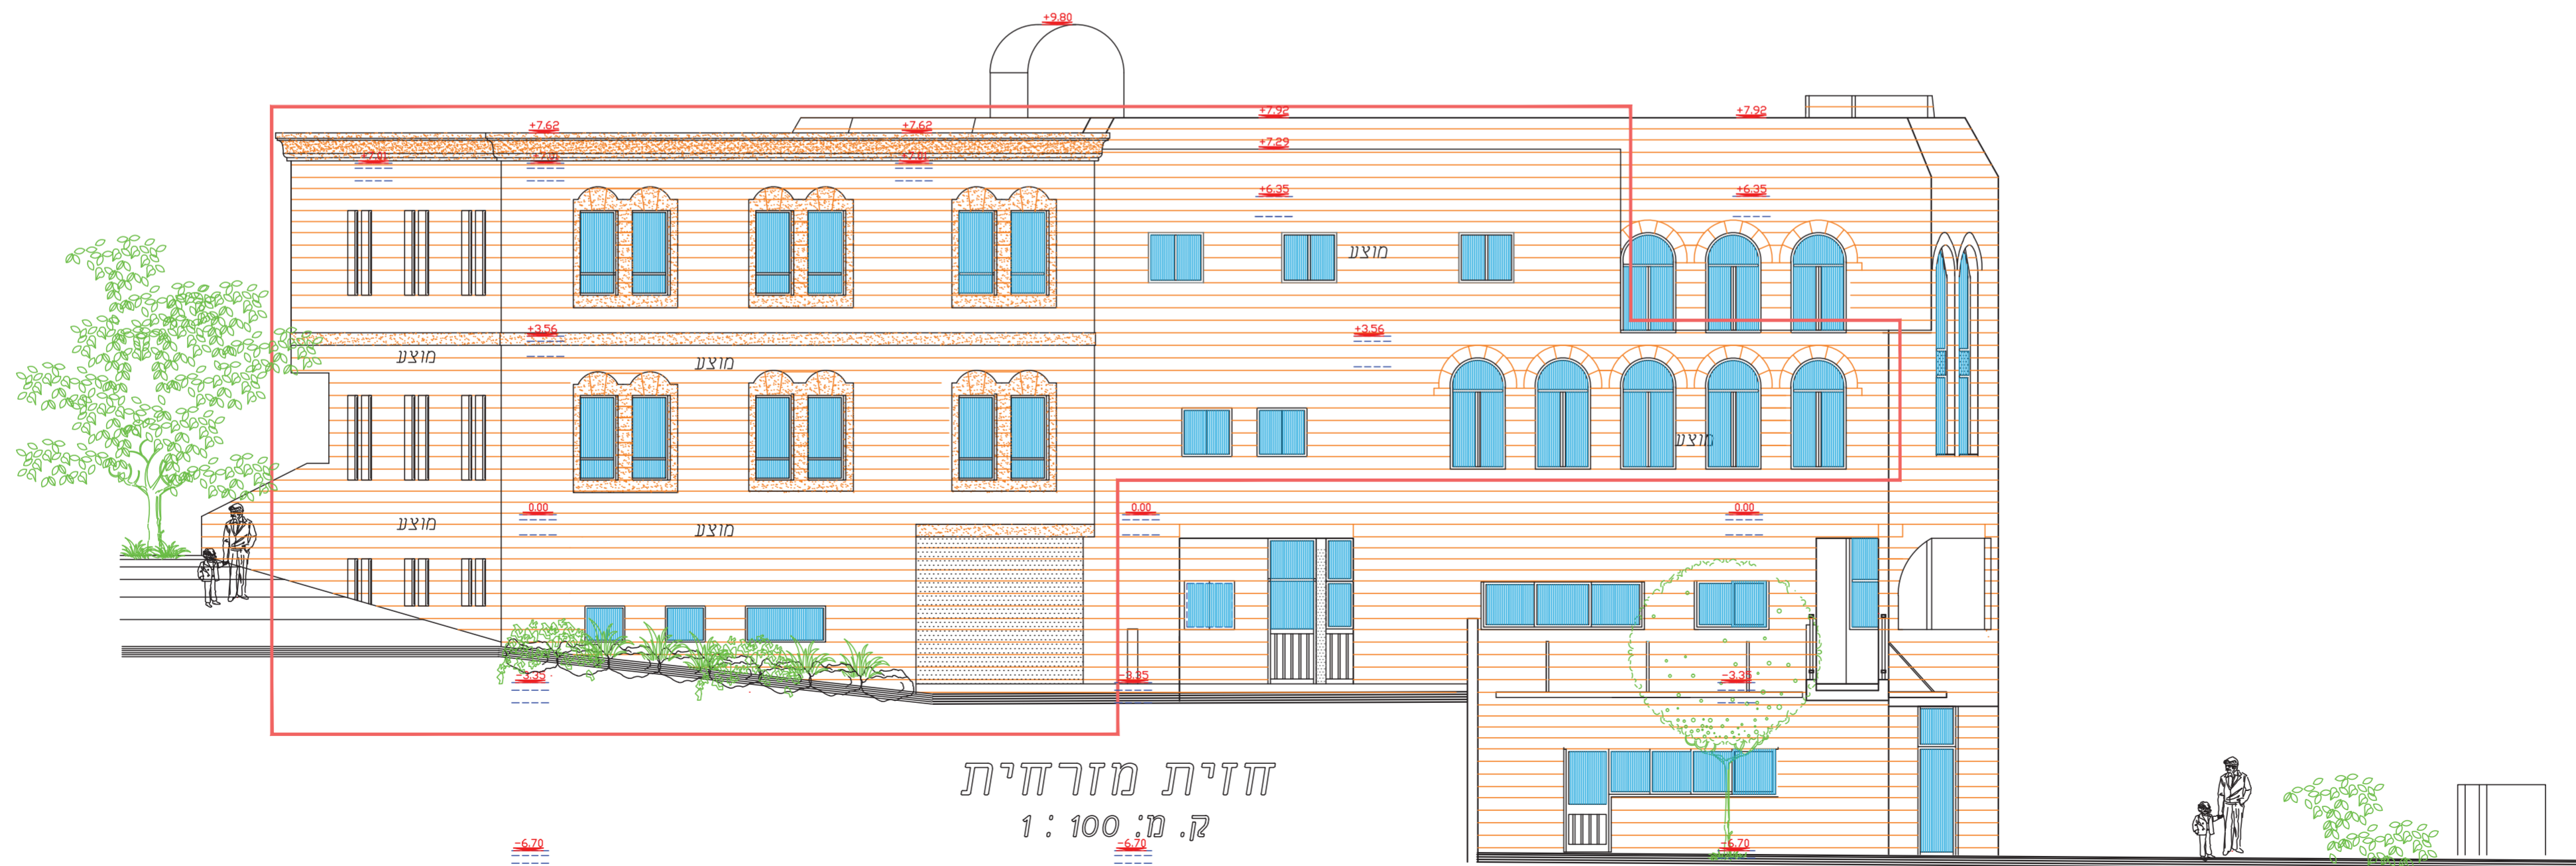



זית רענן - תכנית הרחבה

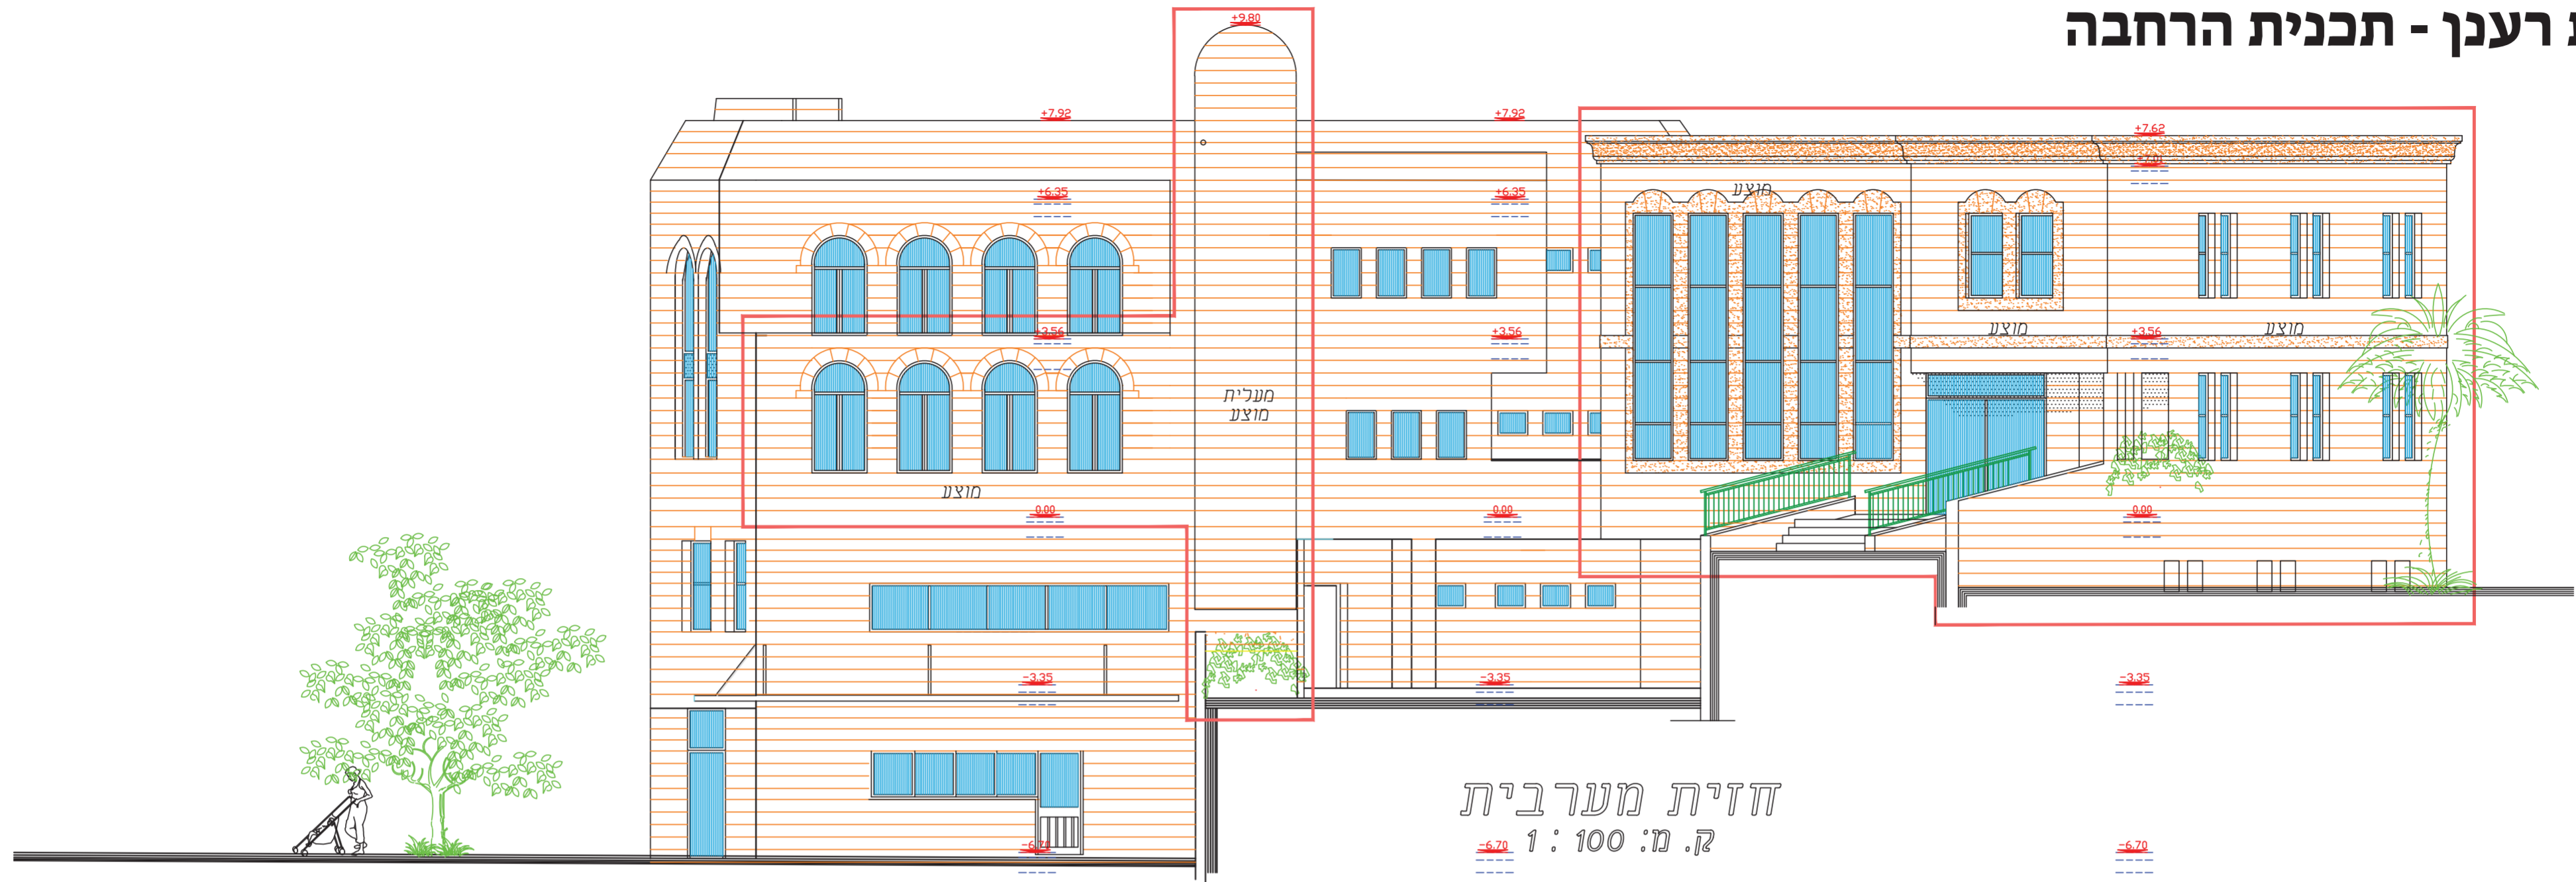

זית רענן - תכנית הרחבה

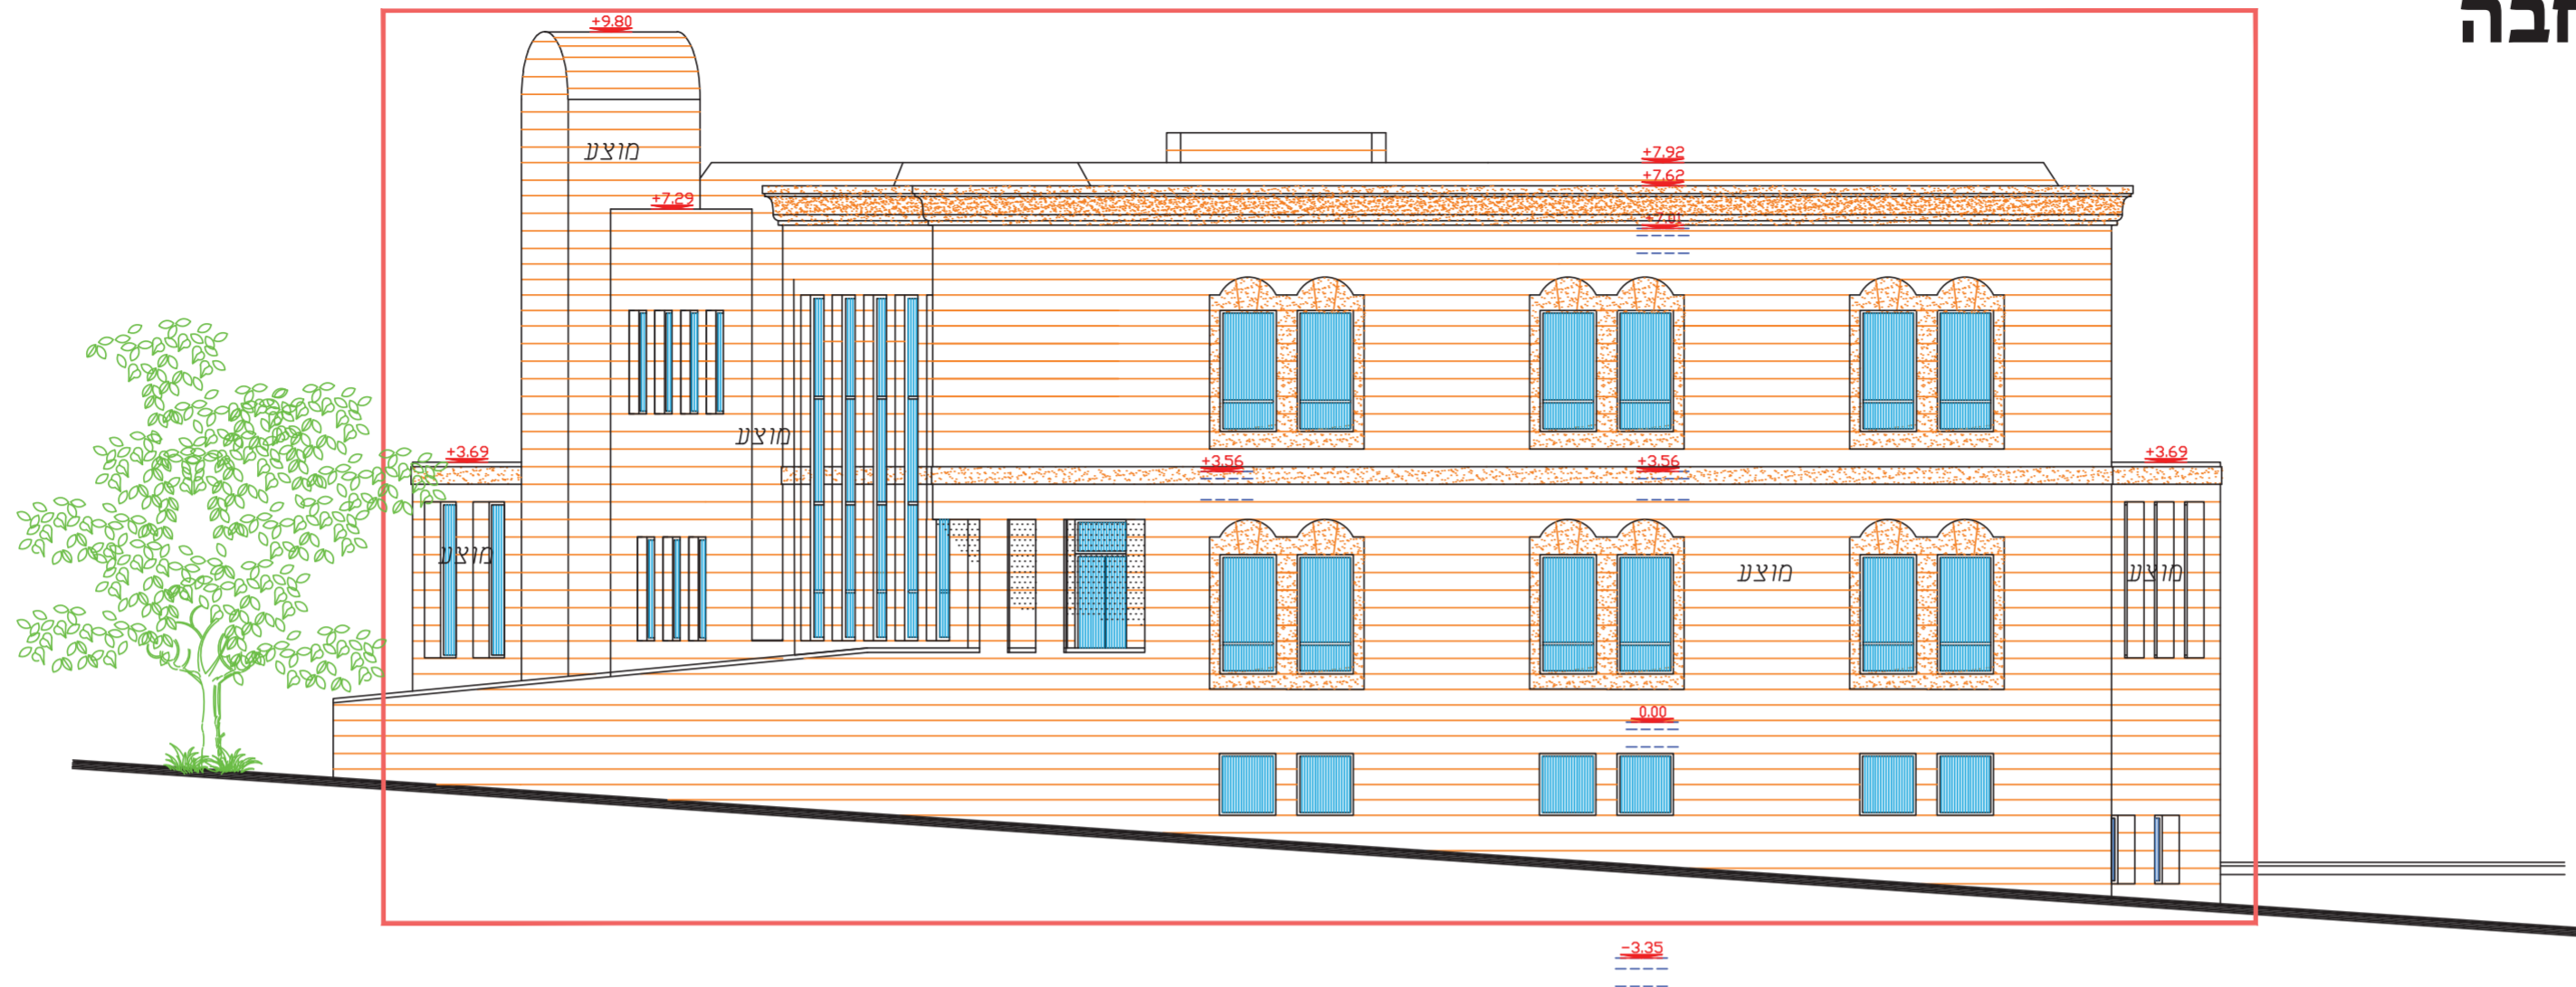


קזית דרומית
ק. מ: 100 : 1

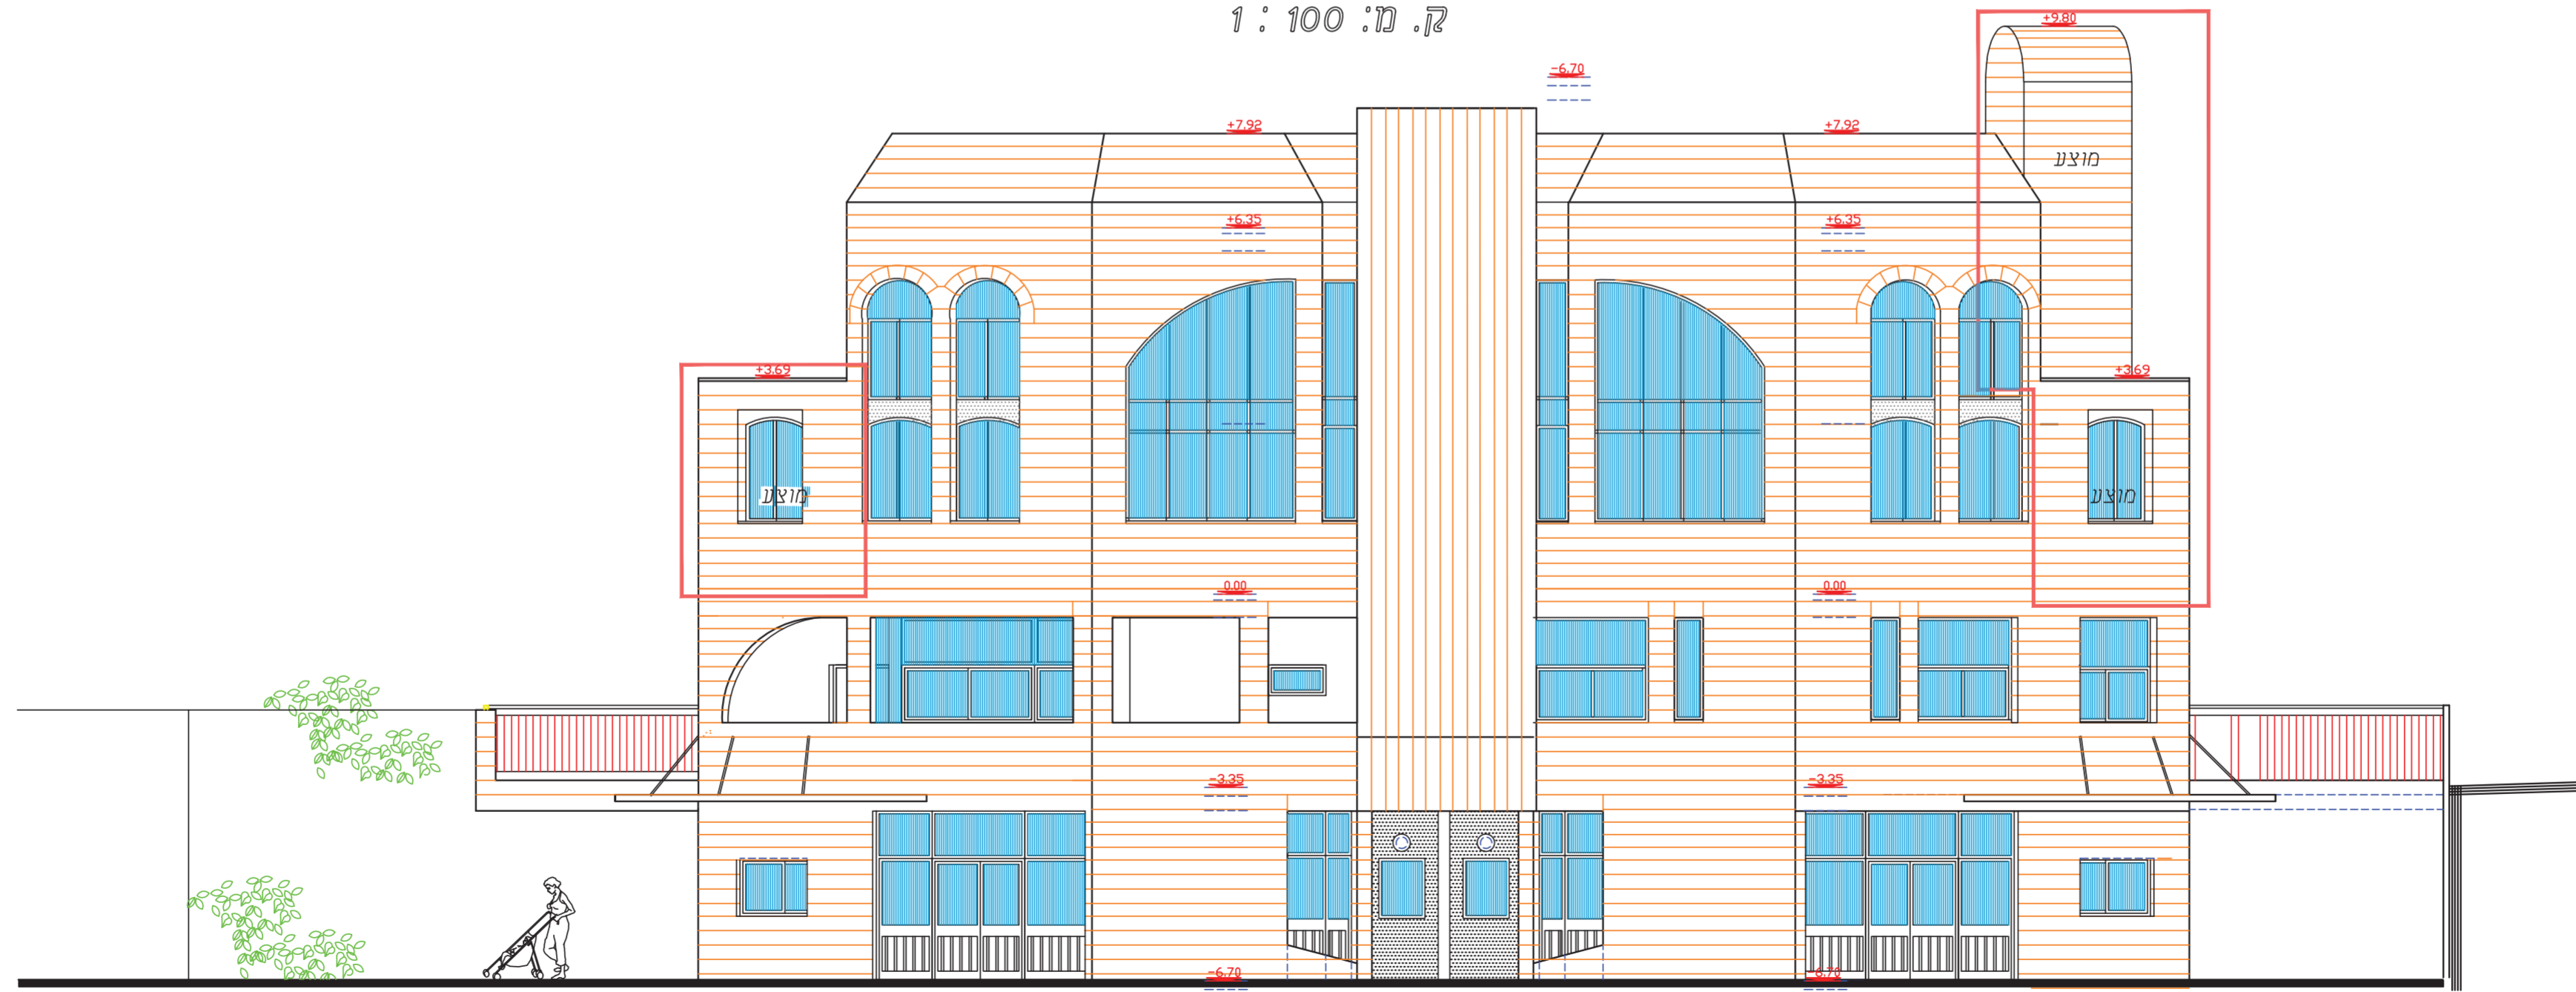


קזית צפונית
ק. מ: 100 : 1

זית רענן - תכנית הרחבה

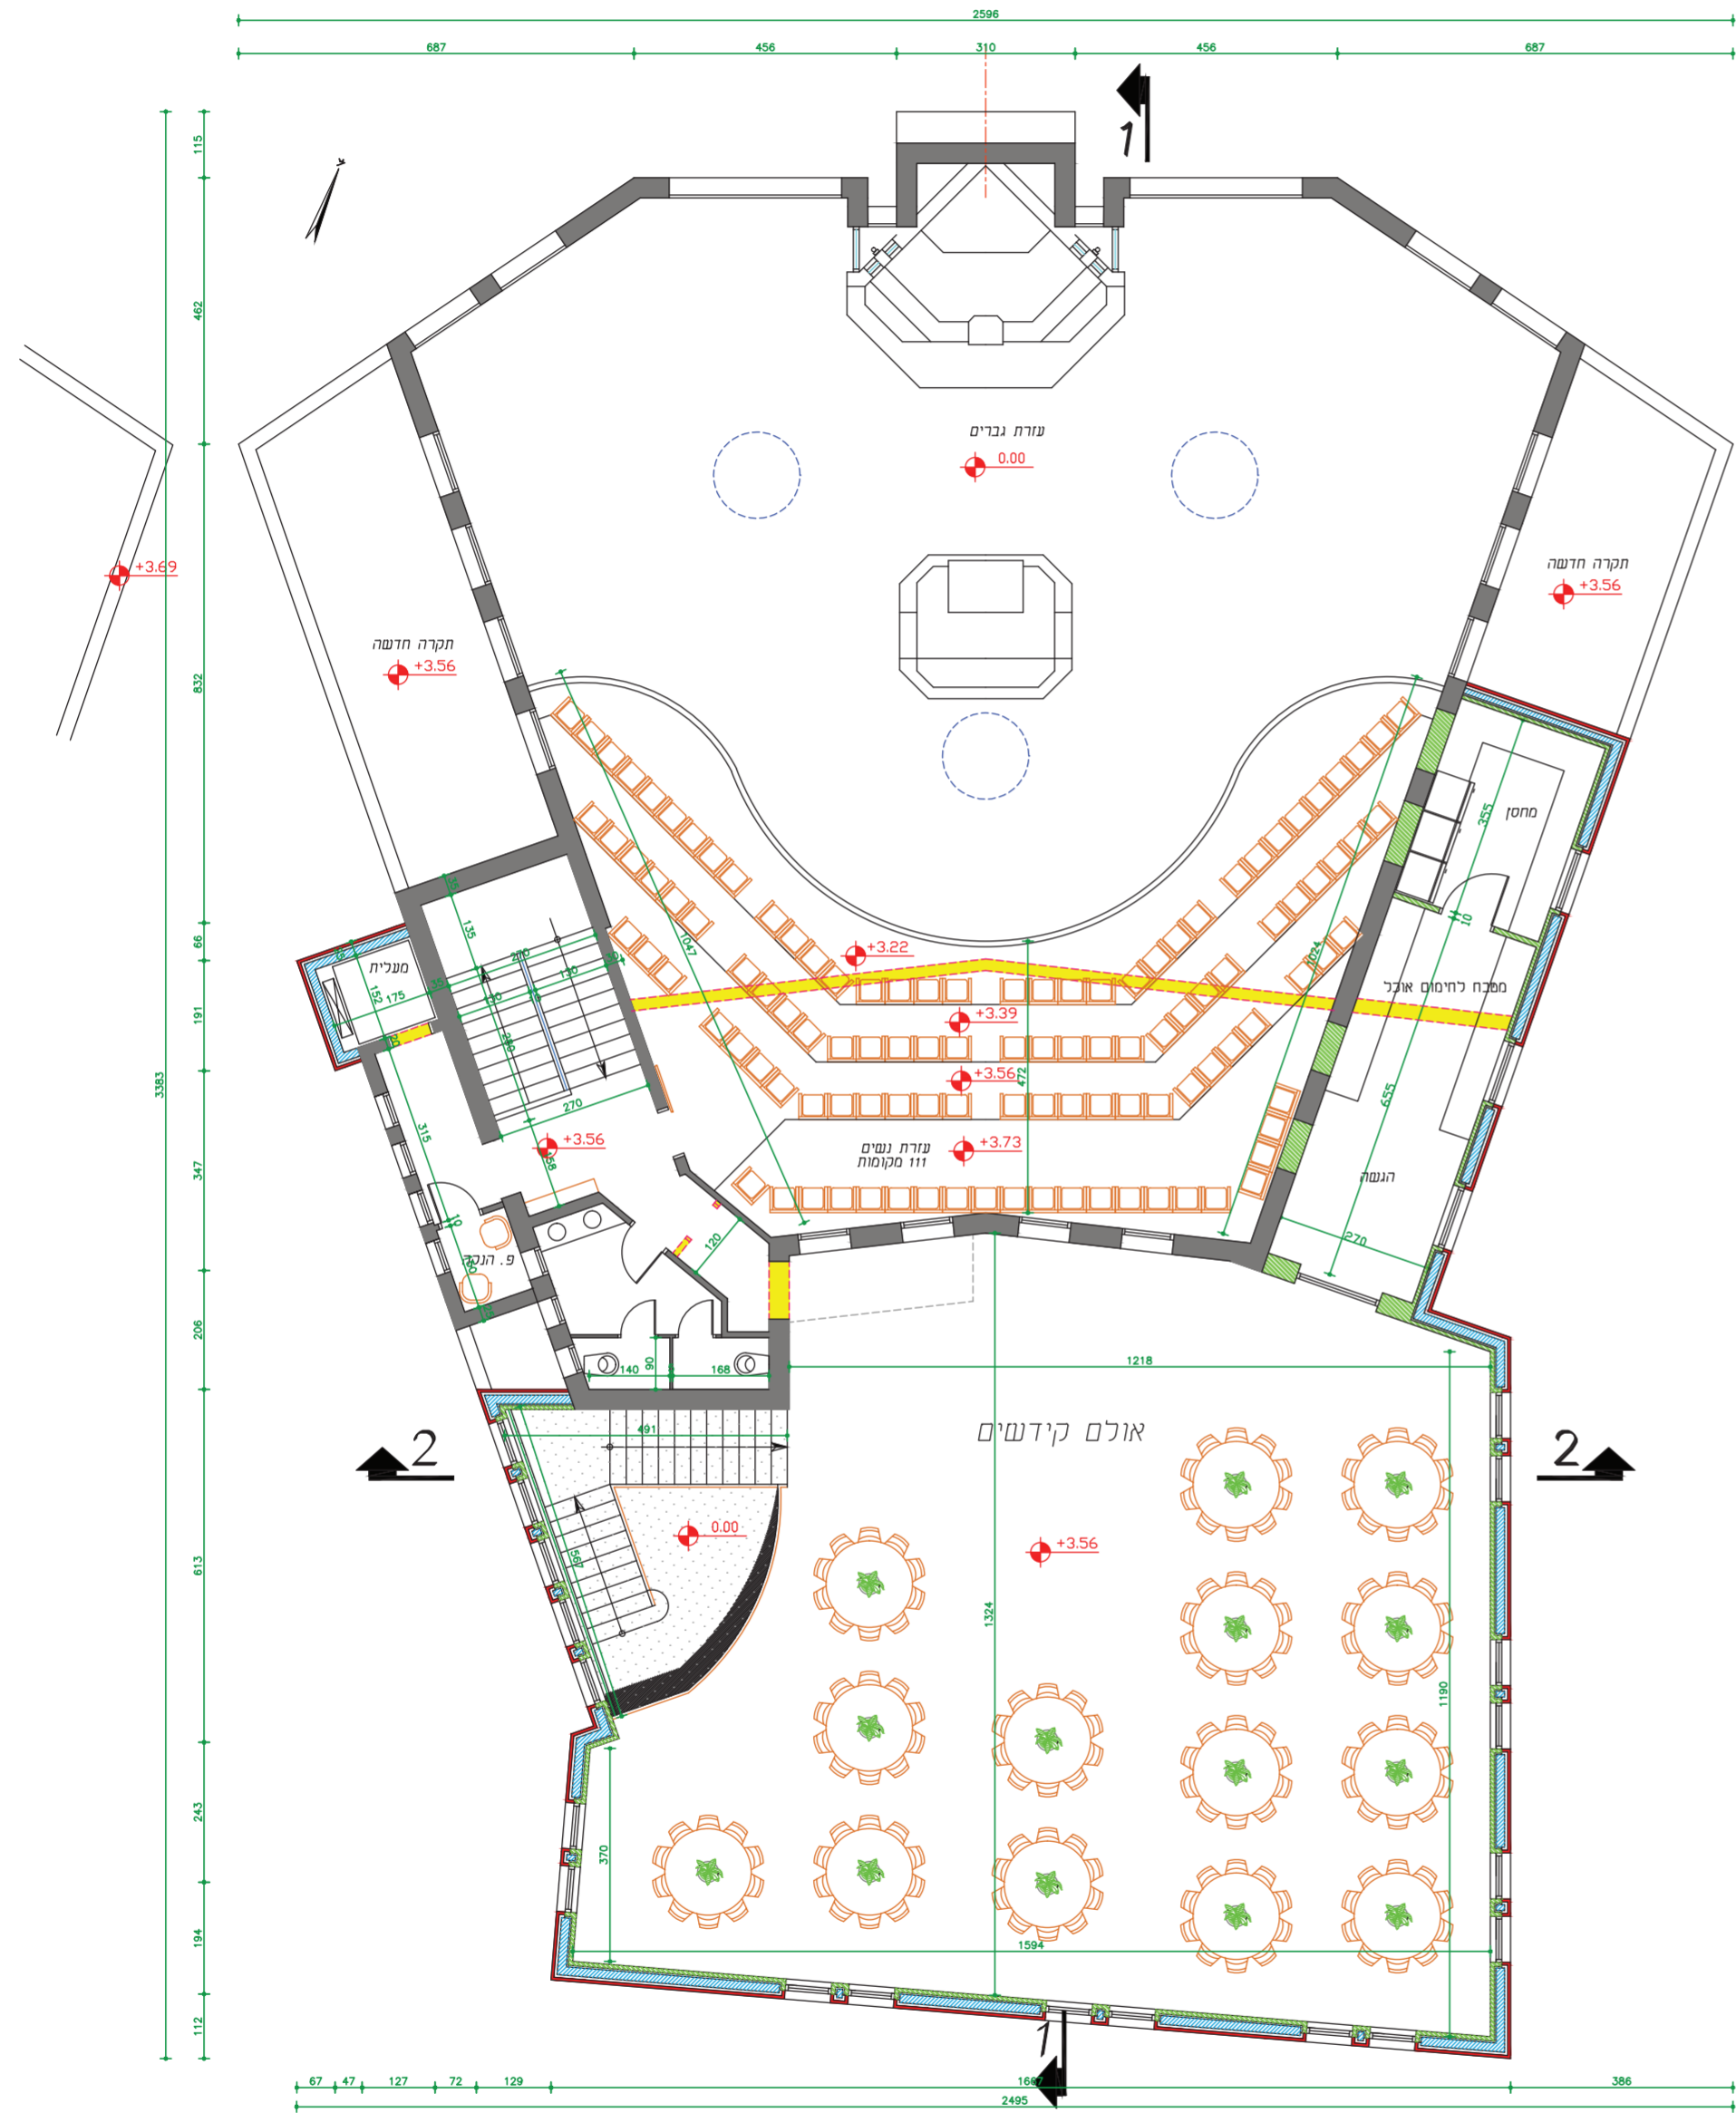

תכנית עזרת נשים - +3.56
תכנית מוצעת
ק.מ: 100 : 1

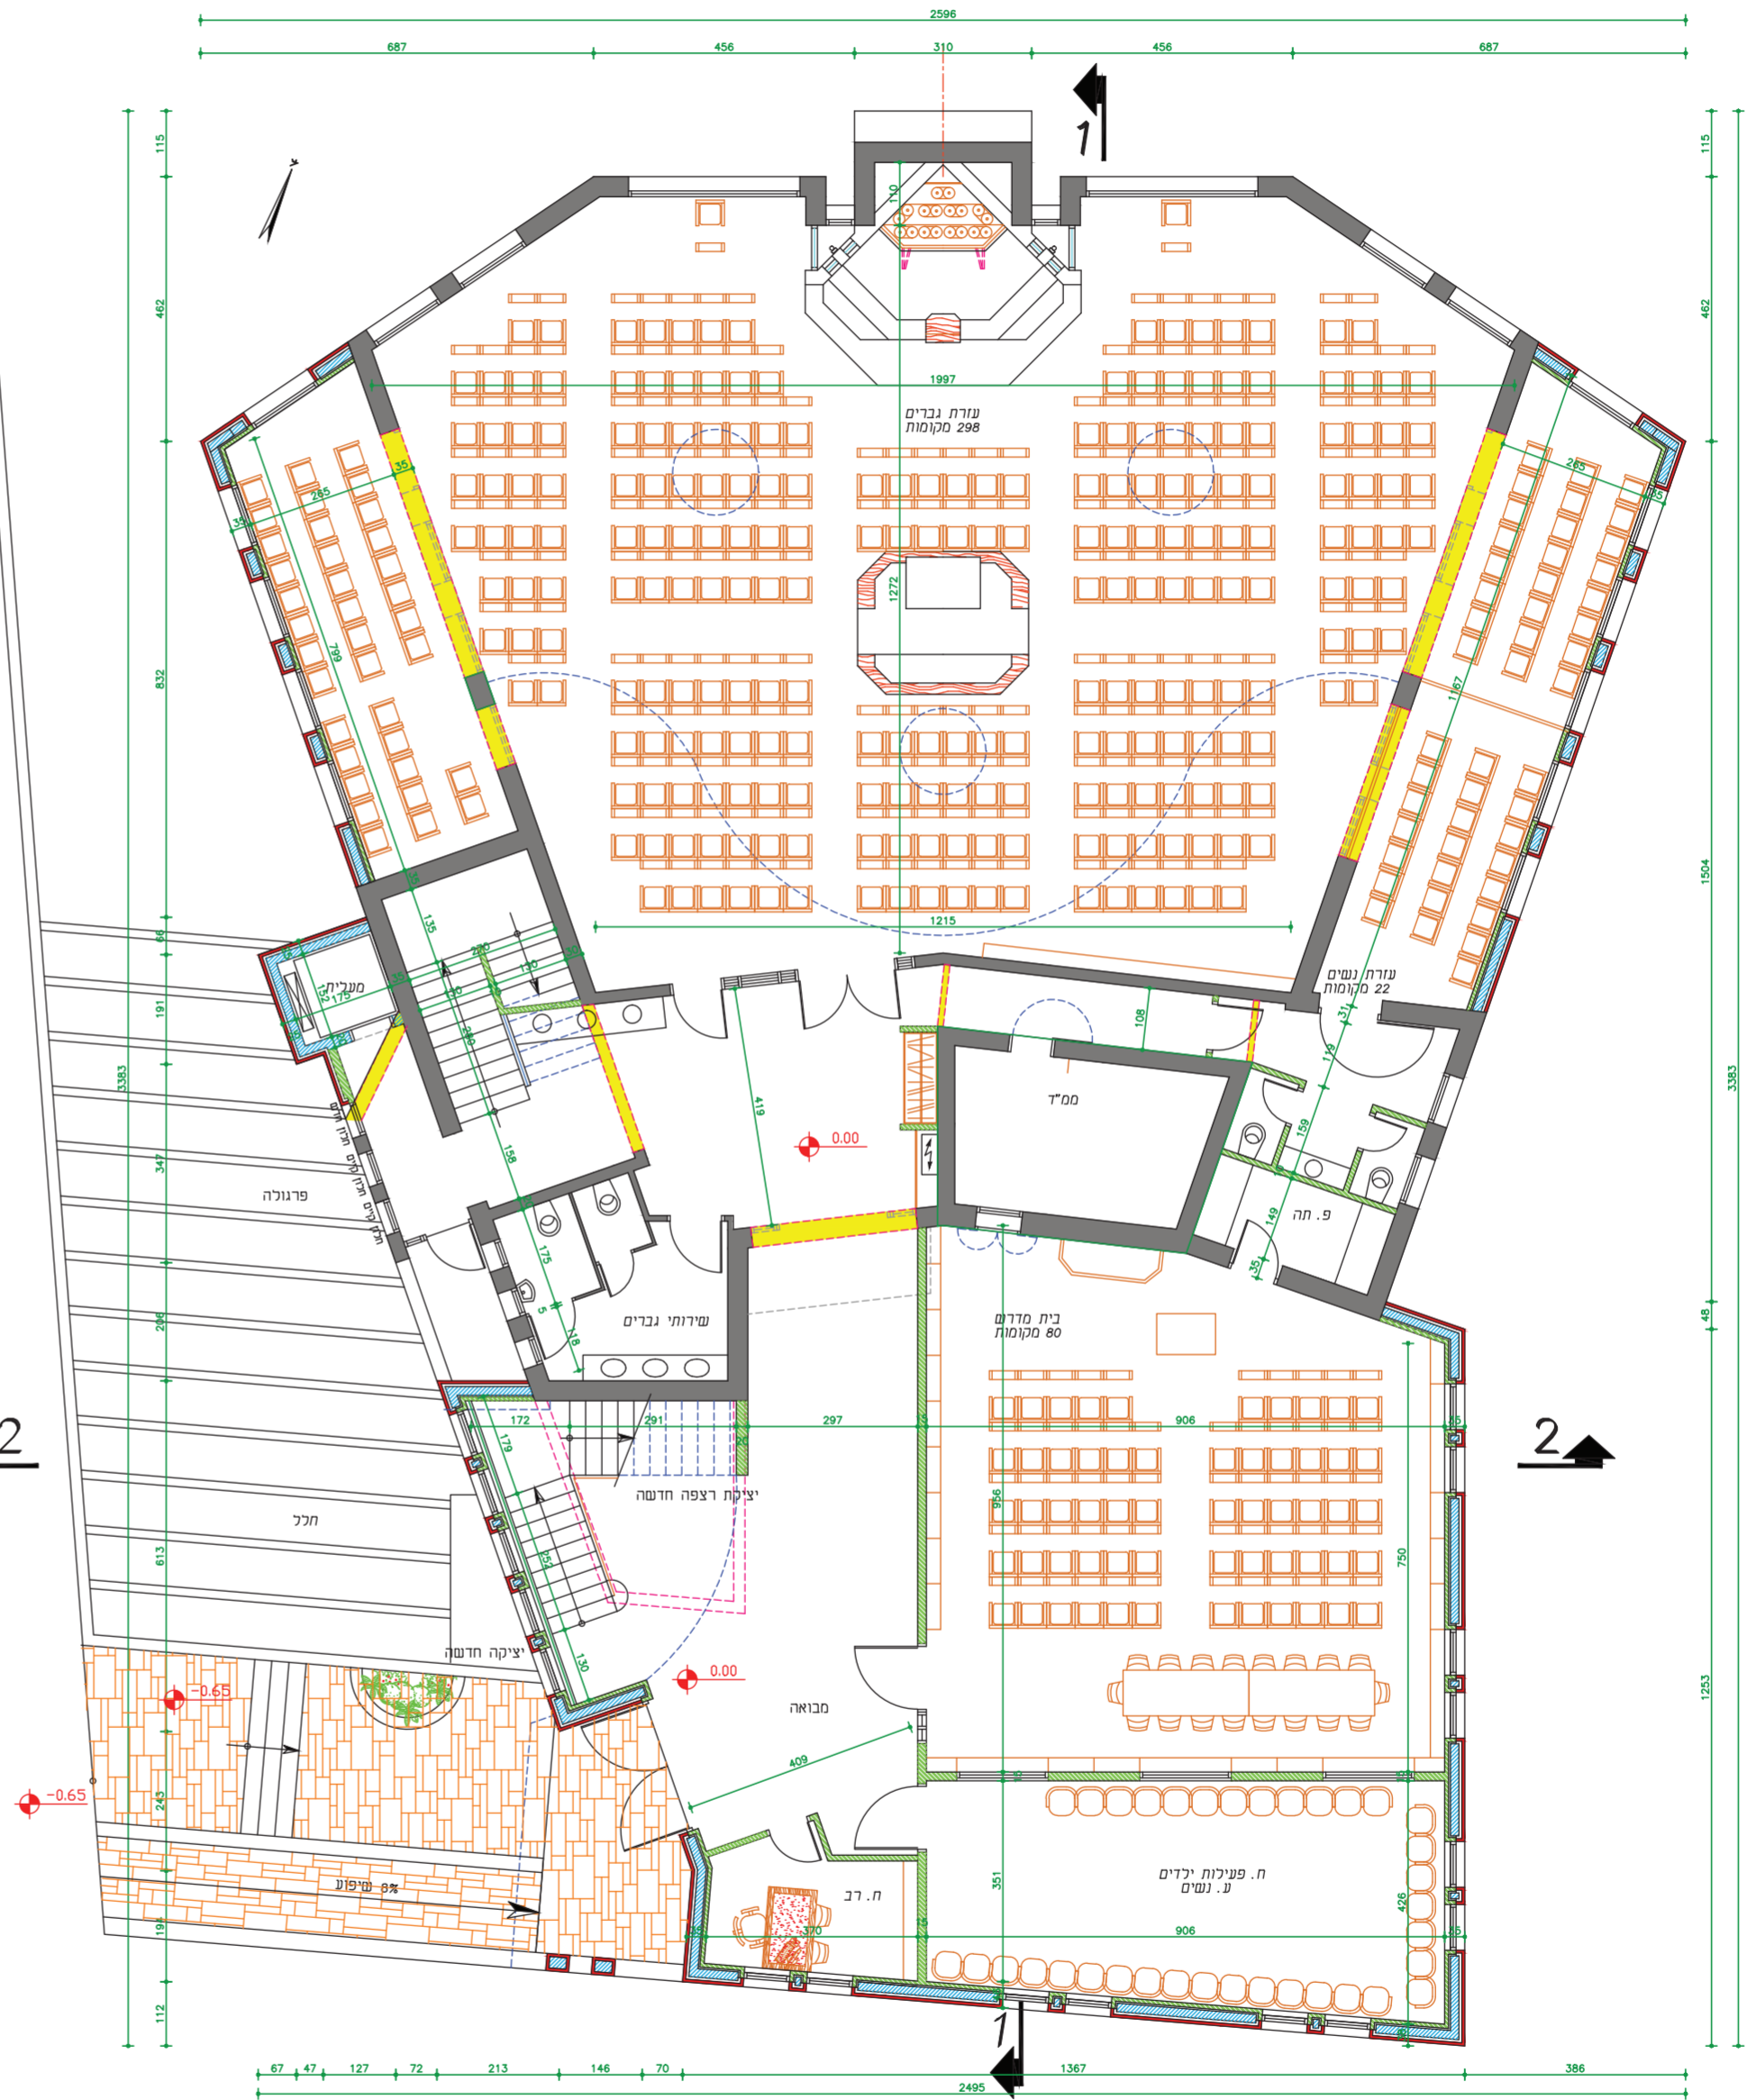

תכנית קומת כניסה עליונה - 0.00
תכנית מוצעת
בית כנסת זית רענן
ק.מ: 100 : 1